GUIDE DU DESSINATEUR 2.0 — 6.9.9 — 15/10/10 — Page 1/1

NORME HANDICAPE

BRANCHE TABLEAUX DIVERS - IMPLANTATION DES APPAREILLAGES - TABLEAUX DIVERS - IMPLANTATION DES APPAREILLAGES PLACO NORME HANDICAPE

CONFORME A LA REGLEMENTATION HANDICAPE

DIMENSIONS VOIR PORTE	DIMENSIONS DESIGNATION	CHAUFFAGE GAZ= 5T CHAUFFAGE ELEC= AUCUN	CHAUFFAGE GAZ= 3P 3P 4P CHAUFFAGE ELEC = ST 2T
ATTENTE RTT: HT: 695 PR: 180 L: 580	S/B ISOLEE: HT: 526 PR: 180 L: 530	VC	VC
DIMENSIONS VOIR PORTE	DIMENSIONS DESIGNATION	CHAUFFAGE GAZ = 5P ET + CHAUFFAGE ELECTRIQUE = 3P + 4P	
ATTENTE RTT: HT: 860 PR: 180 L: 580	S/B ISOLEE: HT: 650 PR: 180 L: 530	VC / PAC	VC / PAC
DIMENSIONS VOIR PORTE	DIMENSIONS DESIGNATION	CHAUFFAGE ELECTRIQUE = 5P ET +	
ATTENTE RTT: HT: 860 PR: 180 L: 580	S/B ISOLEE: HT: 770 PR: 180 L: 530	VC / PAC	VC / PAC

KIT ETOILE ou TABLEAU DE COMMUNICATION CASANOVA A3 ou UNO H=250mm

PLATINE DES FONCTION TOUJOURS EN HAUT AFIN DE RESPECTER ARTICLE 7.5.4 (CF.6100)

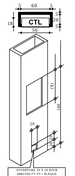

ELEC		
5T / 2P	CTL	BTTL
	ETL	ITO.6403
3P / 4P	CTL	BTTL
	ETL	ITO.6404
5P ET +	CTL	BTTL
	ETL	ITO.6406

GAZ		
5T/2P	CTL	BTTL
3P / 4P	ETL	ITO.6403
5P ET +	CTL	BTTL
	ETL	ITO.6404

DATE DE DEPOT PERMIS DE CONSTRUIRE (DDPC)

26/03/10

NFC 15.100 - Amendement 2 — DDPC **30/04/2009**
Volume de protection Douche généralisé: V1=120 / V2=180

NFC 15.100 - Amendement 3 — DDPC **01/08/2010**
Prises télécommunication en ICT25
GTL Porte ouvrant à la Française
Surface cuisine ouverte à deduire de la surface Séjour

Label BBC	Label HE	Note 3
☑ Oui ☐ Non	☑ Oui ☐ Non	-BP escalier SGX doublé au 3ème étage -Eclairage extérieur (consulter Label H&E)

Si Oui, utiliser boite SOM

GUIDE DU DESSINATEUR 2.0 — 8.3.3 — 02/02/11 — Page 1/1

MISE EN OEUVRE DE L'APPAREILLAGE DANS UN ESCALIER SERVICES GENERAUX

A 04/10/11 · B 14/04/10 · C - · D - · E - · F -

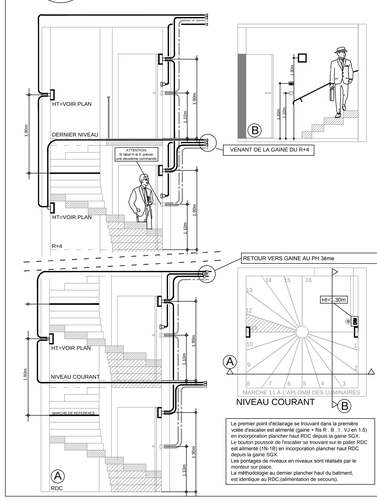

NOUVEAUTES INTERNES SNIE

-	
12/07/10	ATTENTION LEGENDE NOUVEAUX SYMBOLES
01/01/10	PASSAGE DE LA TERRE DANS LA GAINE SGX
--/--/--	-
--/--/--	-
--/--/--	-
--/--/--	-
--/--/--	-
--/--/--	-
--/--/--	-

INFORMATIONS SUR LES PLANCHERS

NATURE DES PLANCHERS : ..... DALLE PLEINE

HAUTEUR SOUS PLAFOND : ..... 250 cm

CHAPE : OUI / NON

EPAISSEUR CHAPE : ..... X cm

A RAJOUTER AUX HAUTEURS D'APPAREILLAGE

COTATION BRUT INTERIEUR

GROUPES VMC EN ATTENTE PLANS PLOMBIER (Ax2 + Bx1)

LEGENDE EXECUTION

QUI MONTE	QUI DESCEND	1 FOURREAU Ø25

VM-1 : ALIM GROUPE VMC - RO2V 5x1.5² (Ø25)
VM-2 : ALARM GROUPE VMC - RO2V 3x1.5² (Ø20)

AS-1 : ALIM ASC DEPUIS SGX - 5x2.5² ou 5x6² (Ø32) selon puissance
AS-2 : LIGNE FT ASC DEPUIS FTTV - 4 PAIRES 6/10° (Ø20)
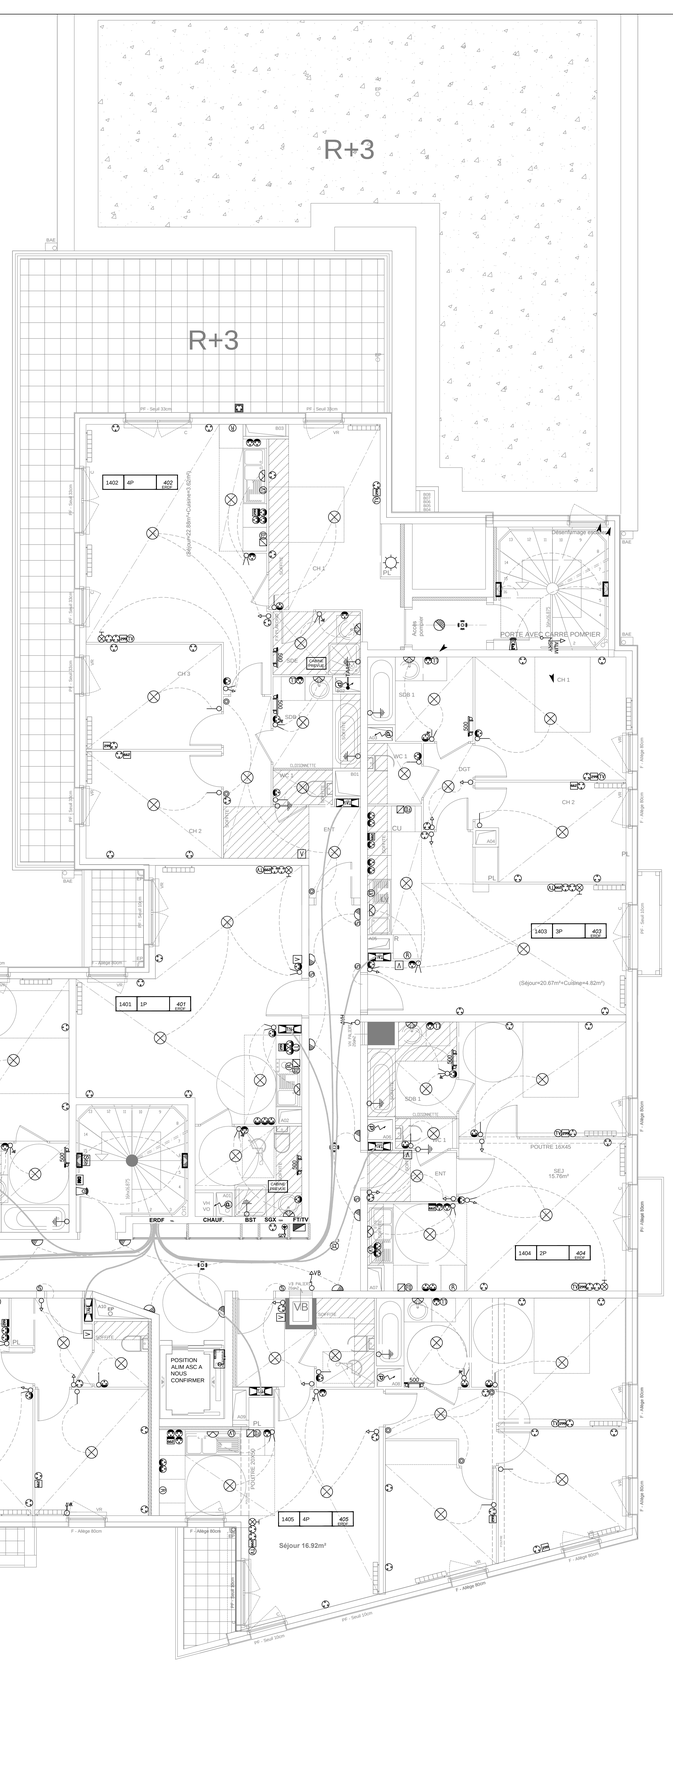
DE-1 à **?** : FOURREAUX Ø 75 / DEVOIEMENT GAINE ERDF
DT-1 : FOURREAUX Ø 40 / DEVOIEMENT TERRE GAINE SGX
DR-1 : FOURREAUX Ø 40 / DEVOIEMENT TELE REPORT GAINE ERDF
DS-1 à **5** : FOURREAUX Ø 50 / DEVOIEMENT GAINE TV - FT
DF-1 à **6** : FOURREAUX Ø 40 / DEVOIEMENT GAINE SGX